




PIANTA PIANO SEMINTERRATO

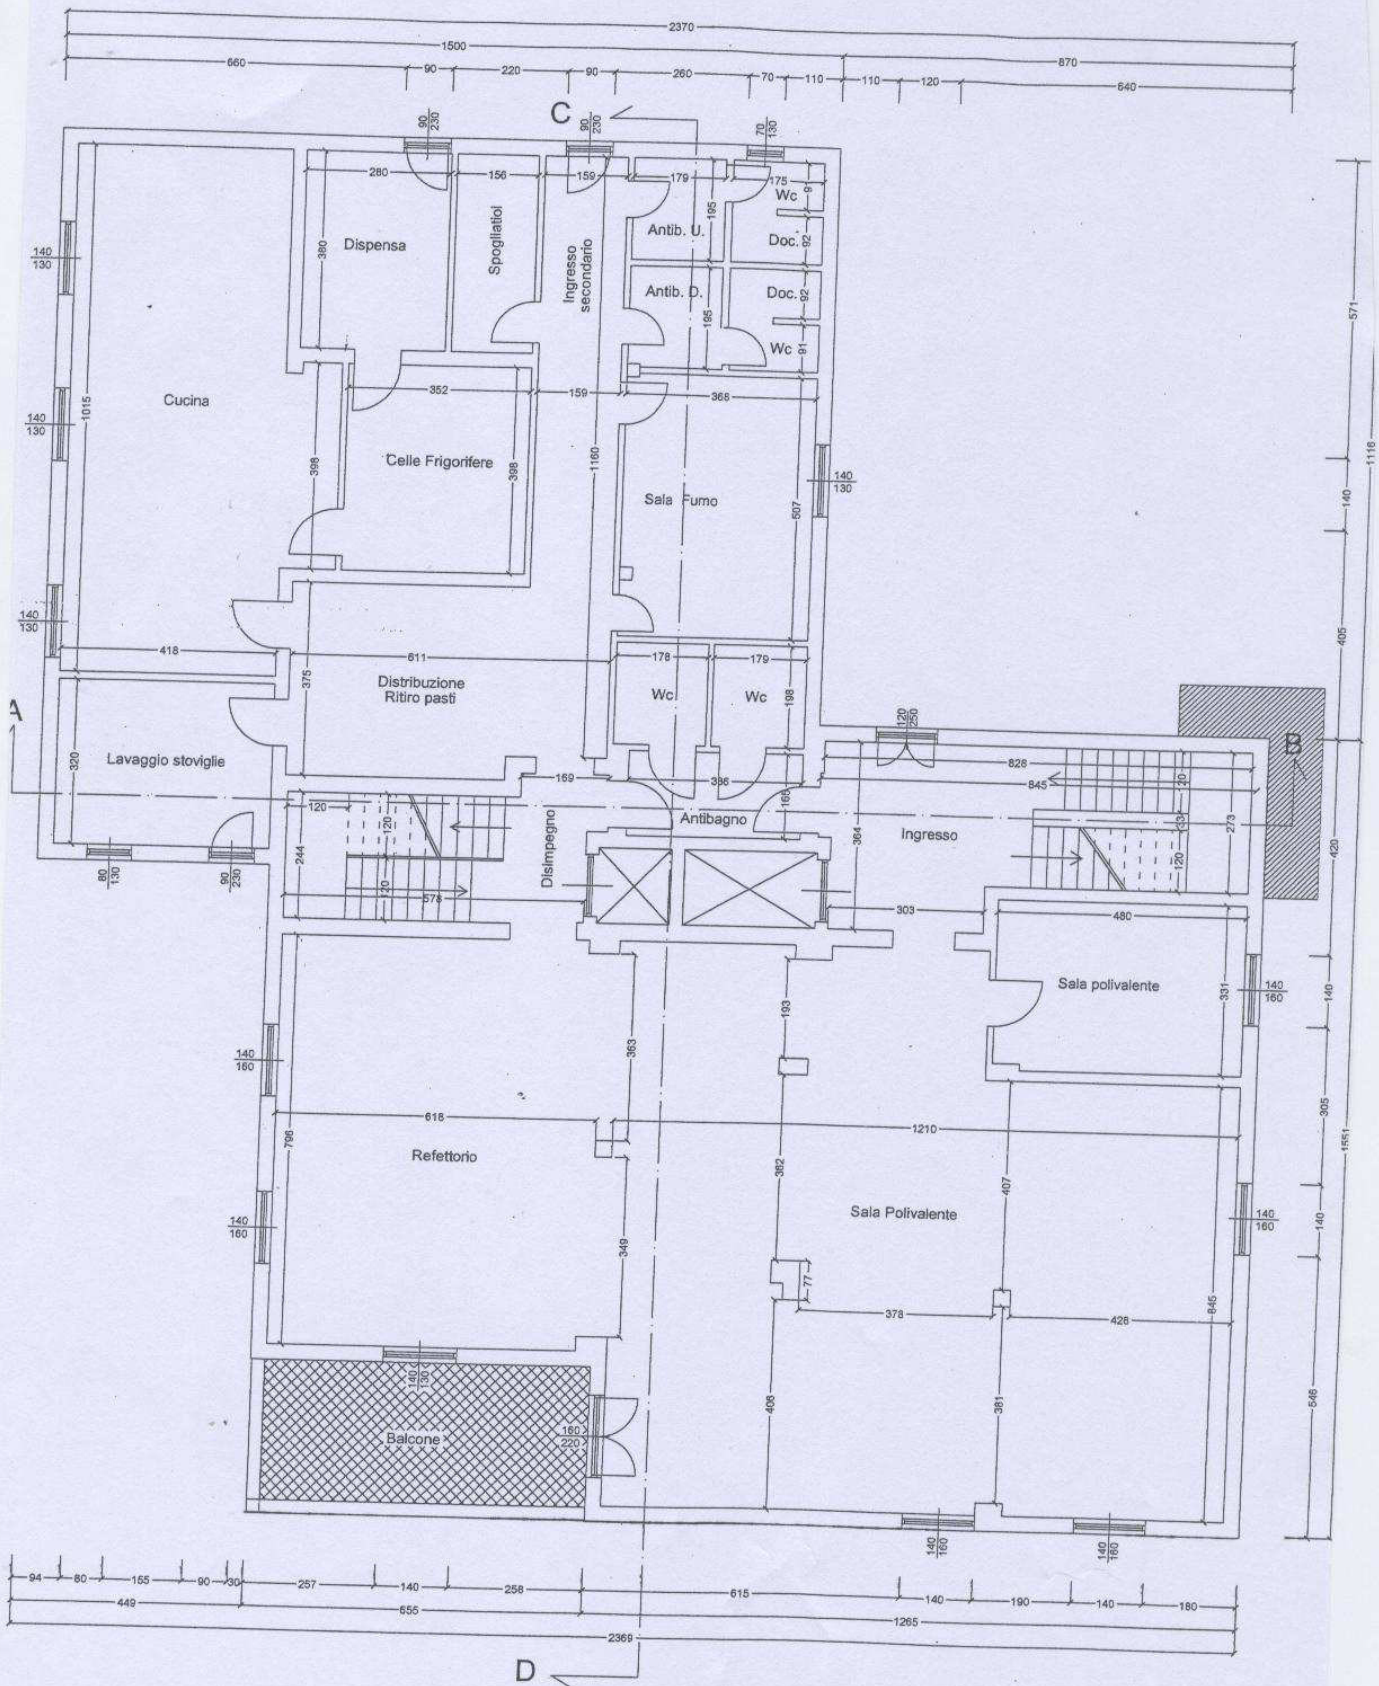


PIANTA PIANO TERRA

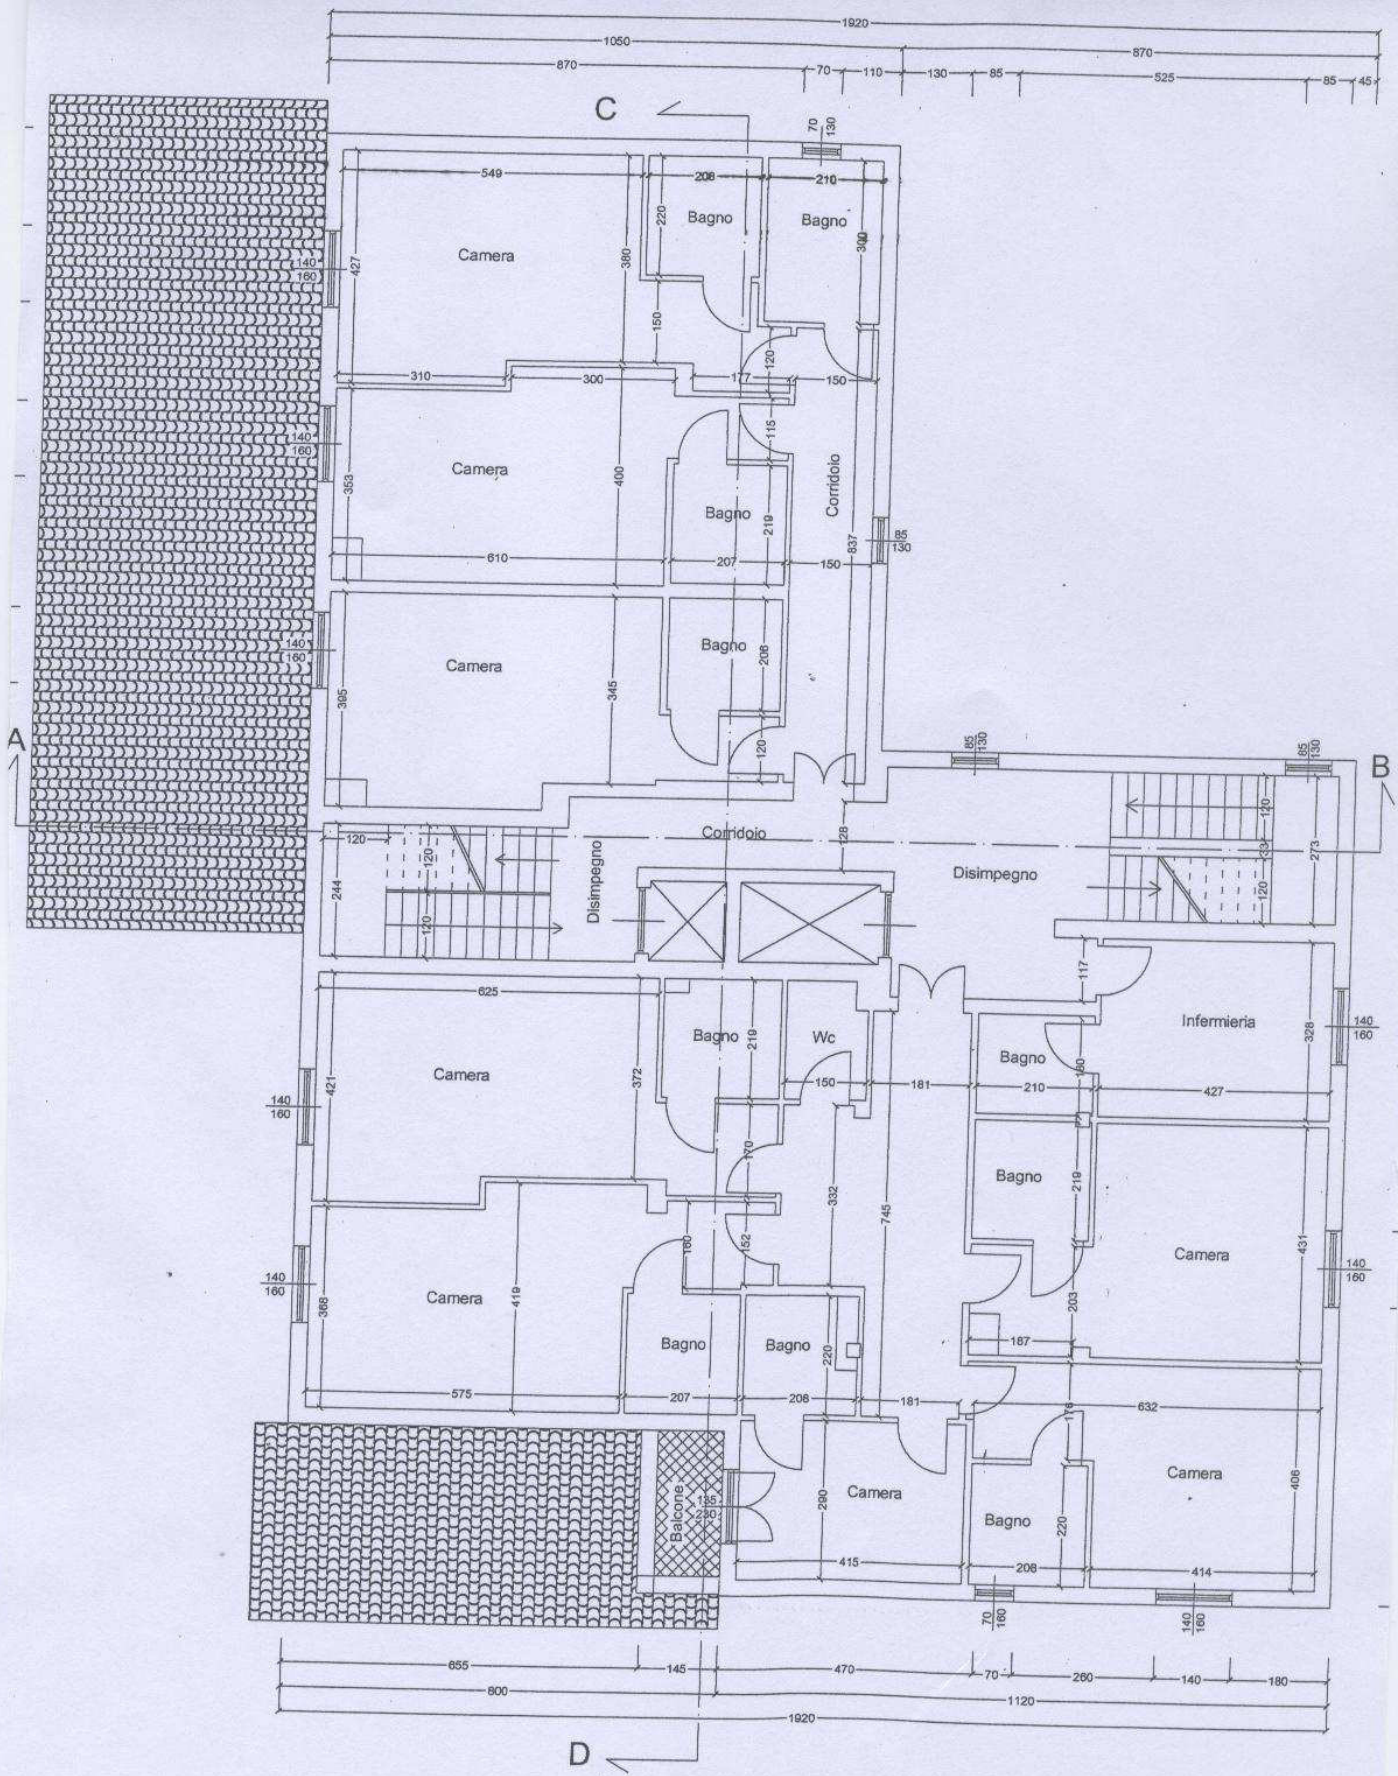

PIANTA PIANO PRIMO

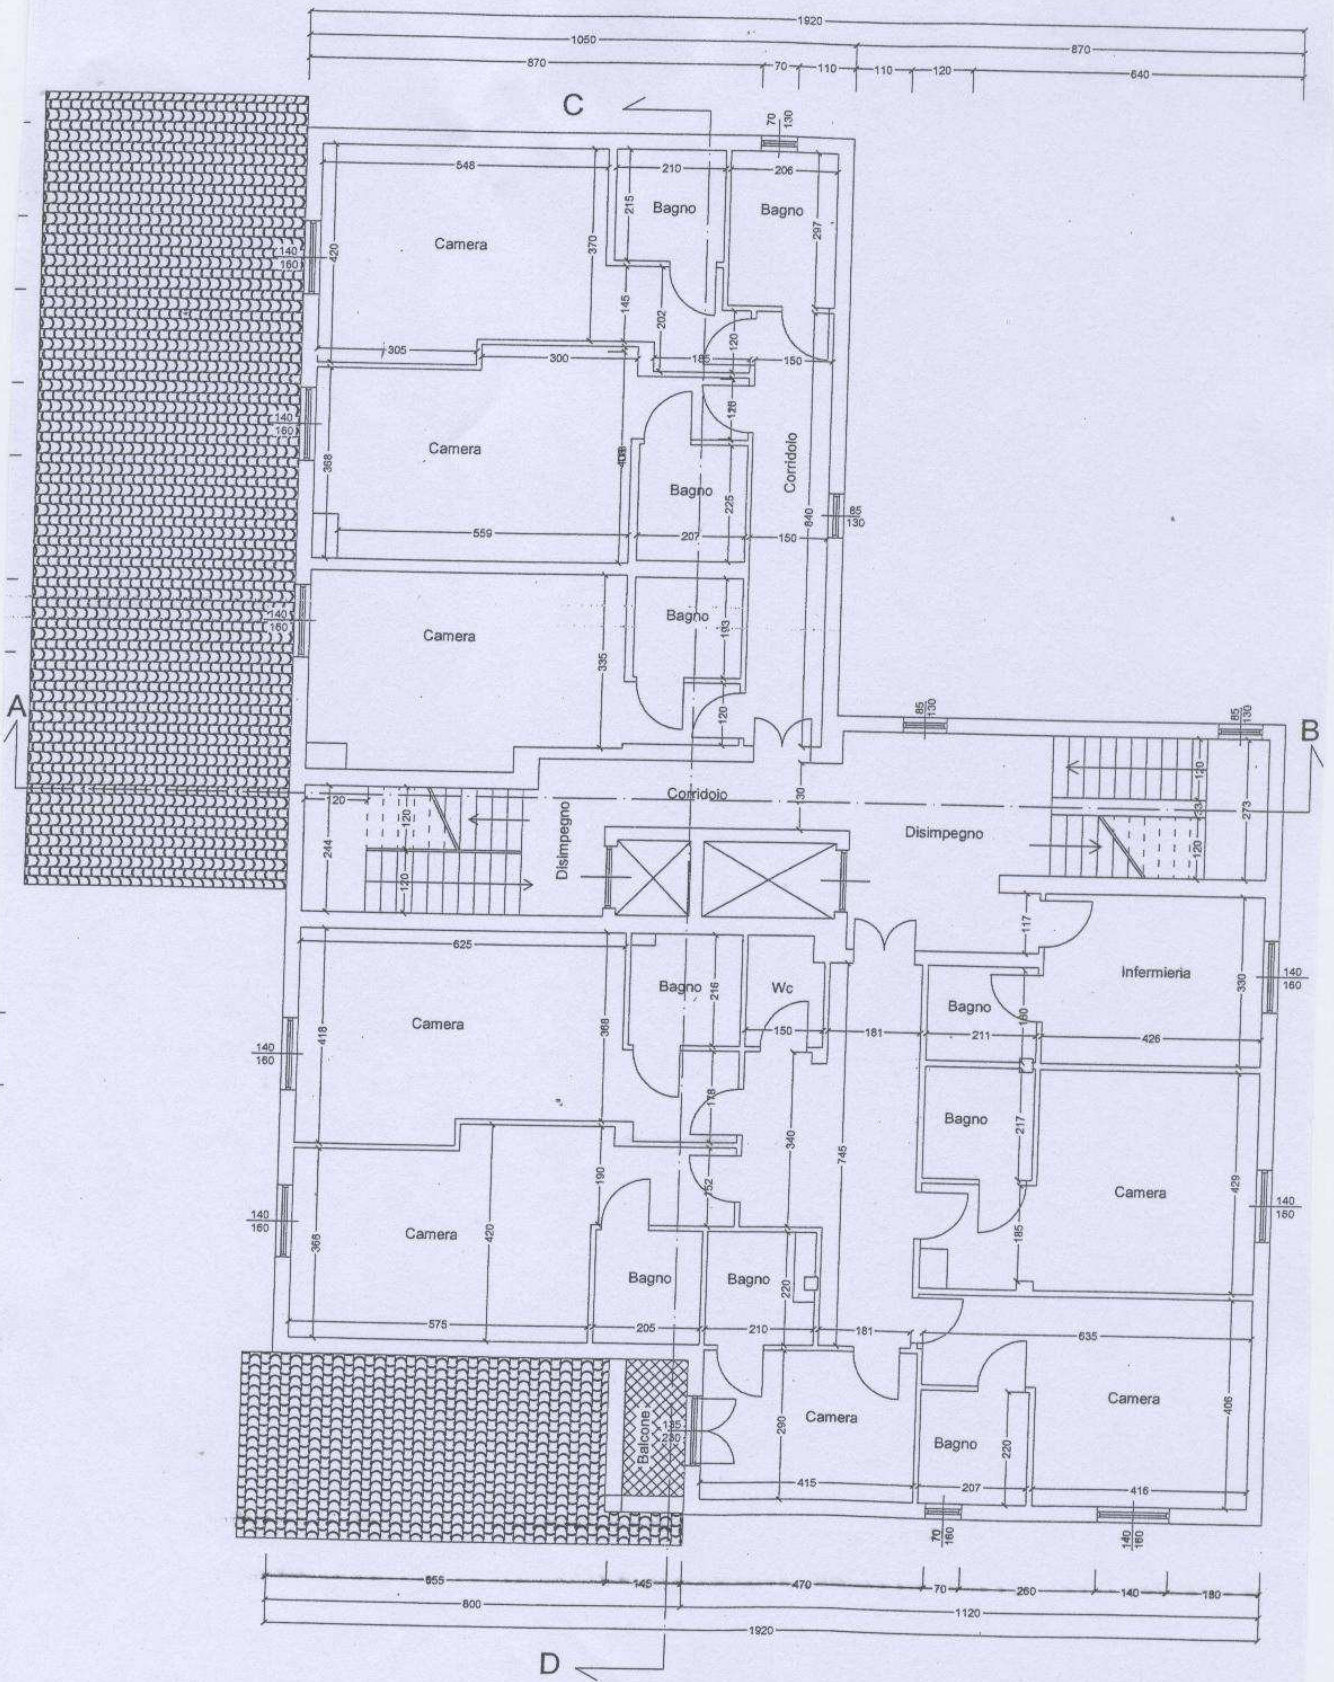

PIANTA PIANO SECONDO

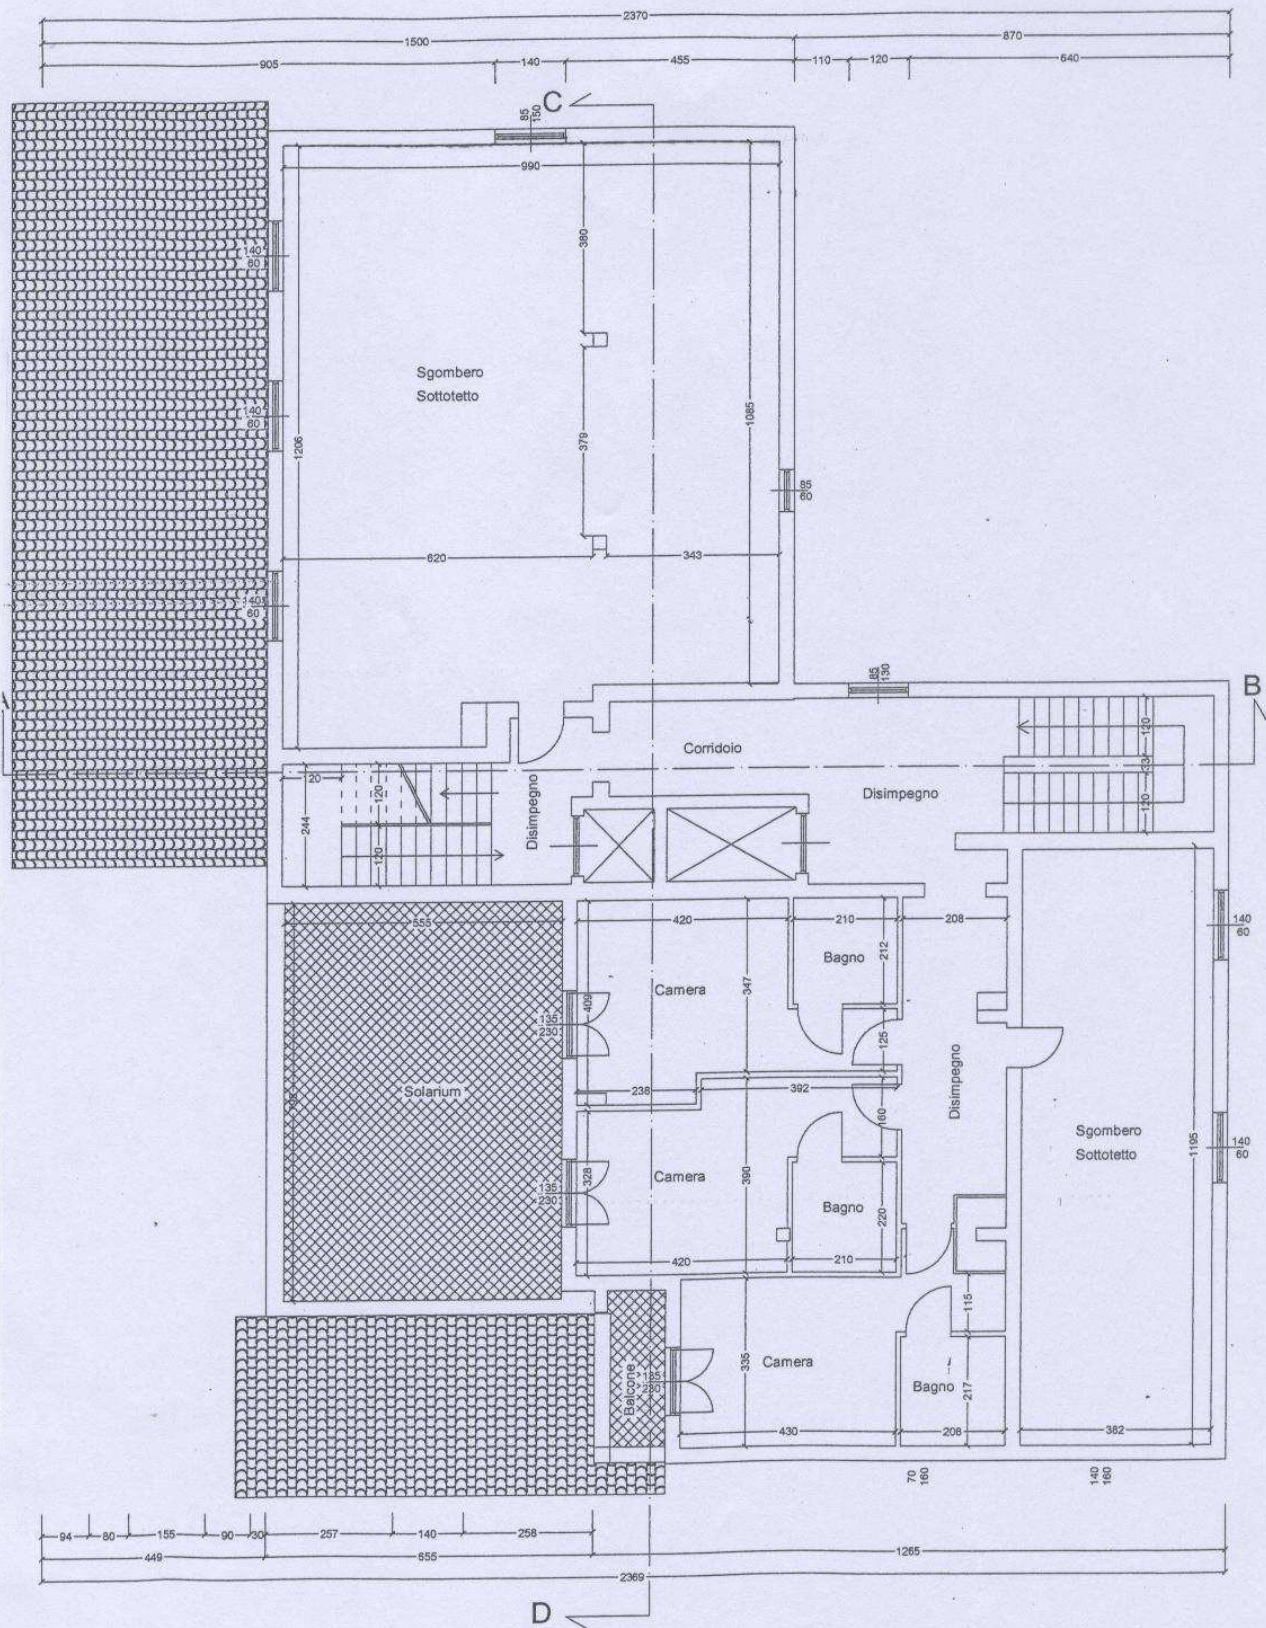

PIANTA PIANO TERZO


Via Francesco Donati



PIANTA PIANO TERRA
NUOVA ALA RSA

MUNICIPIO

Via Francesco Donati

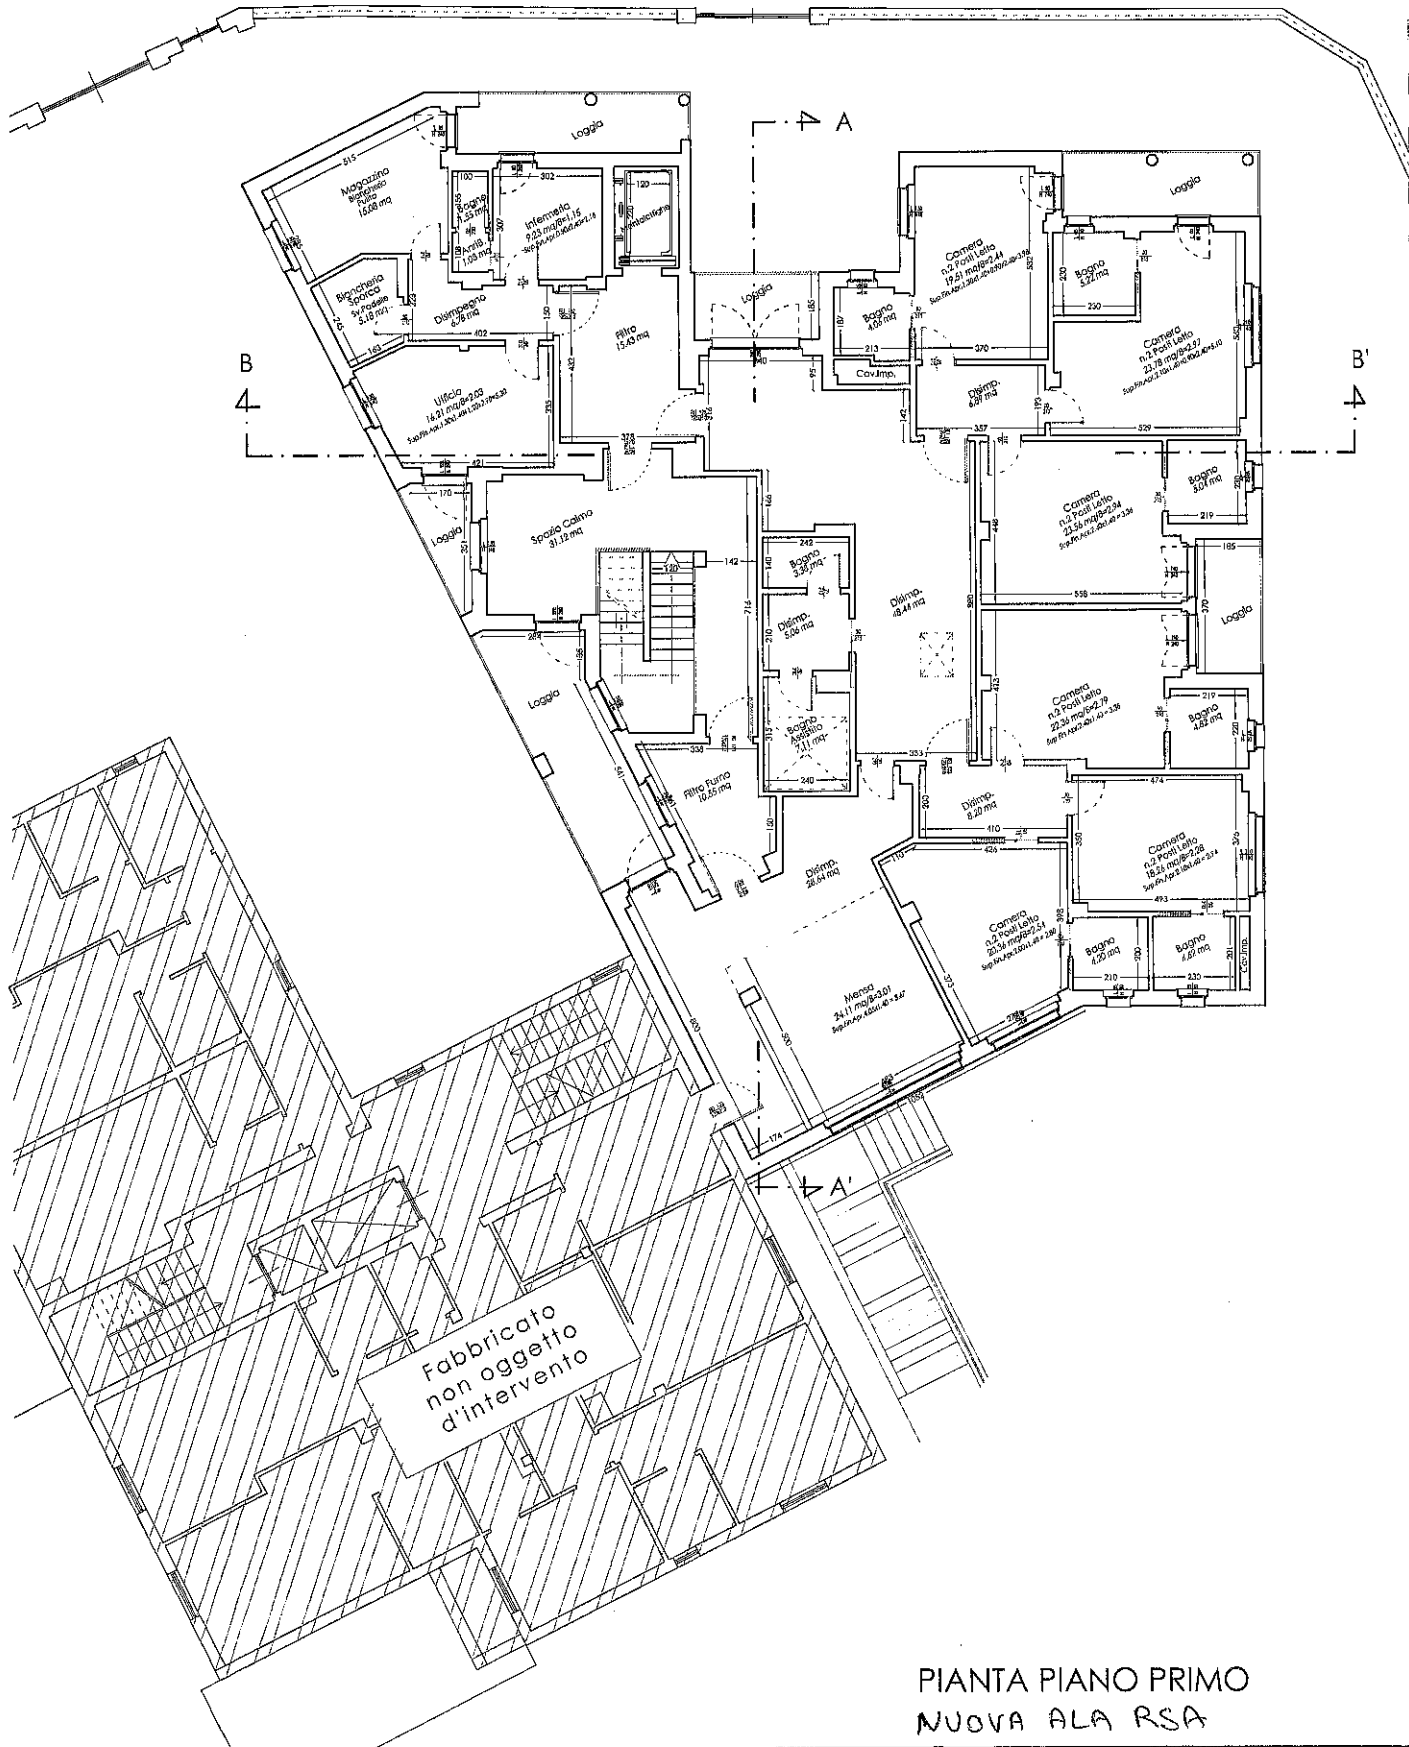

PIANTA PIANO PRIMO
NUOVA ALA RSA